


# SKICA SNIMANJA

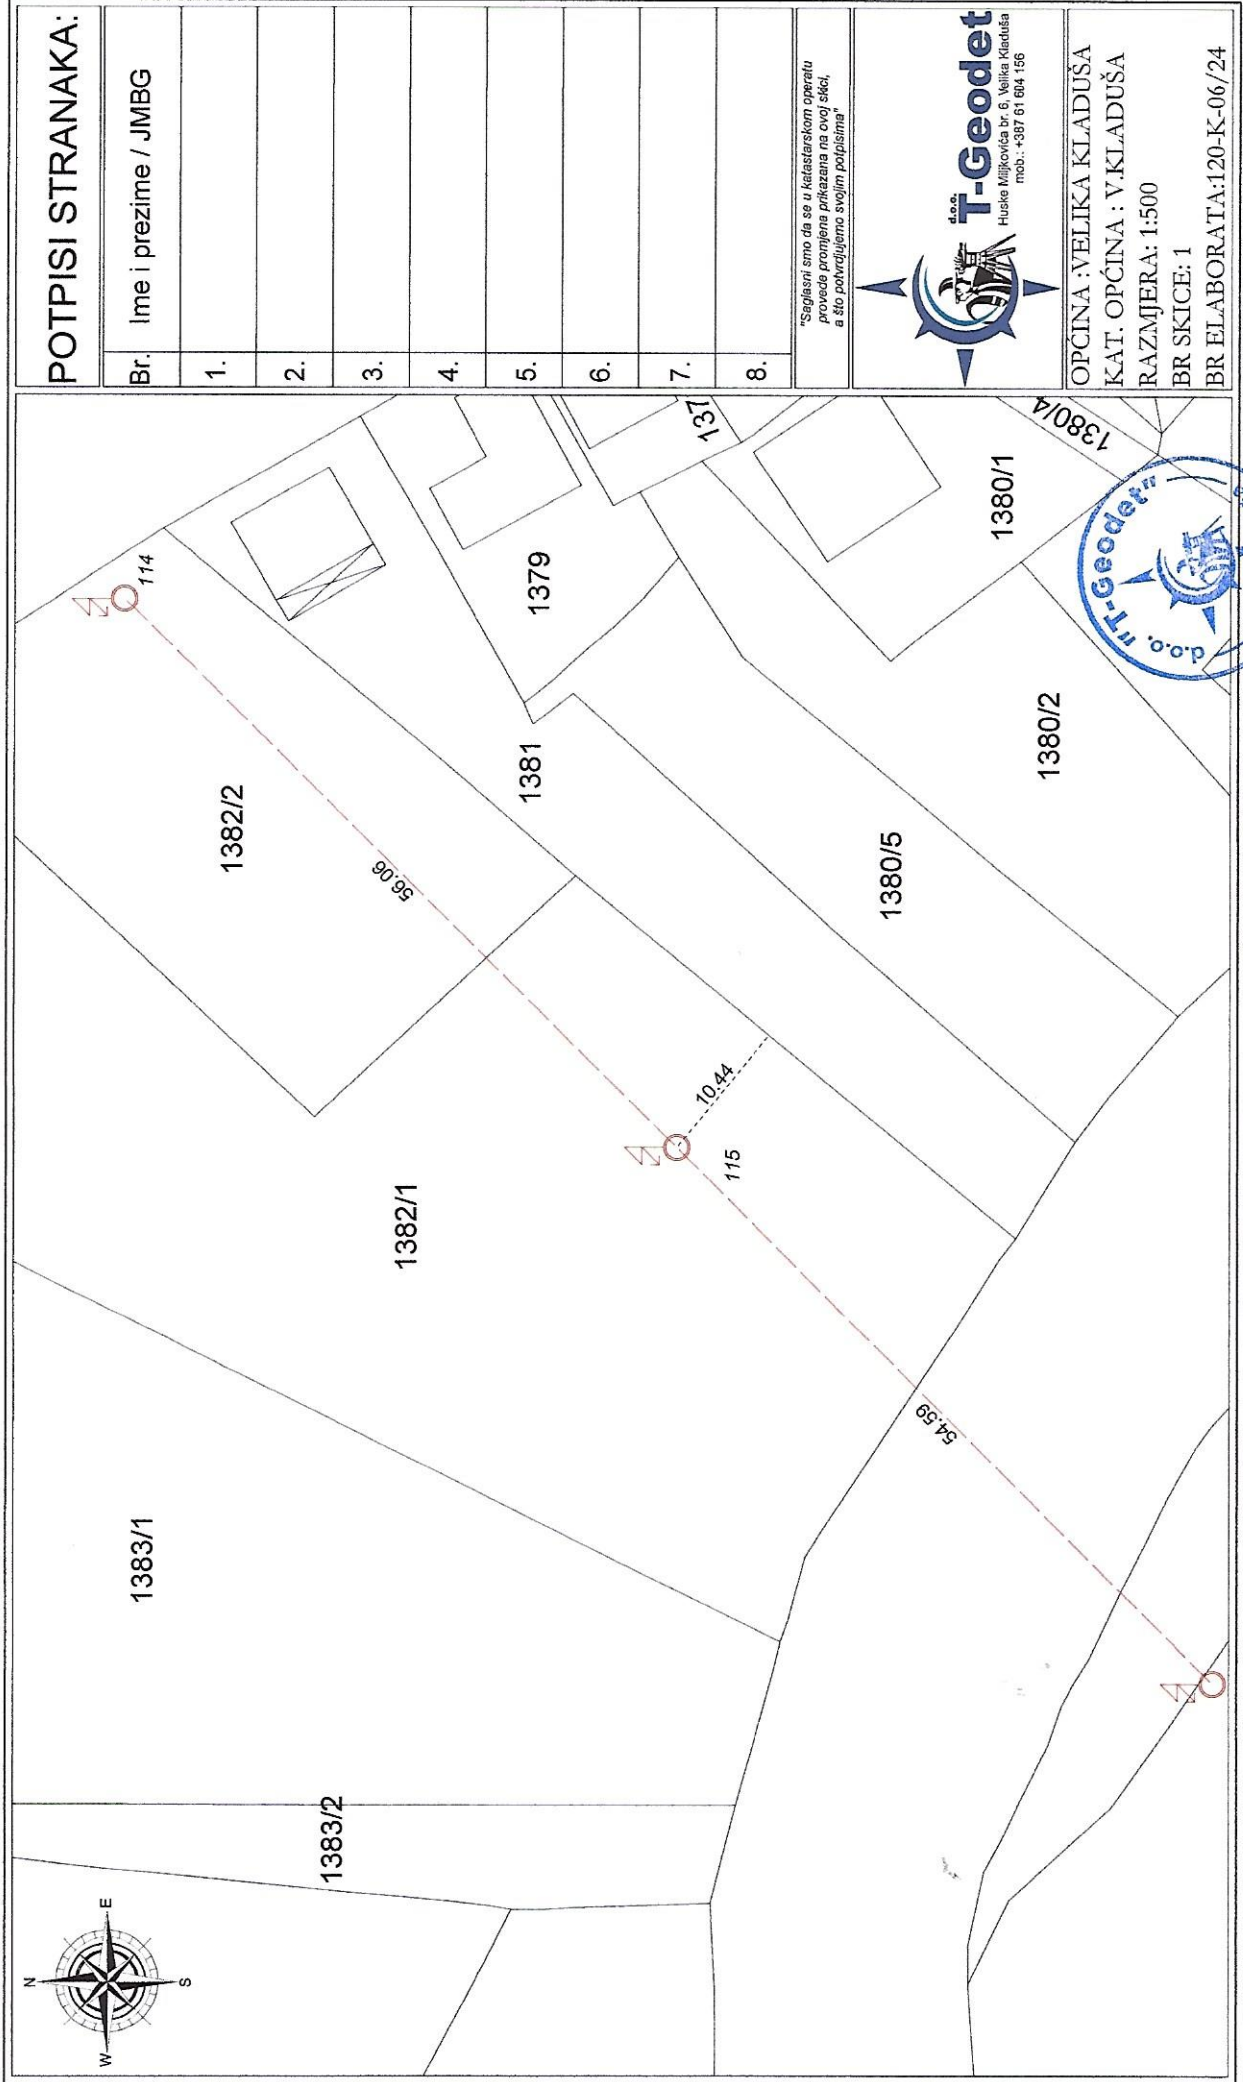

## POTPISI STRANAKA:

Br.	Ime i prezime / JMBG
1.	
2.	
3.	
4.	
5.	
6.	
7.	
8.	

"Saglasni smo da se u katastarskom operatu provede promjena prikazana na ovoj skici, a što potvrđujemo svojim potpisima"



OPĆINA: VELIKA KLADUŠA  
 KAT. OPĆINA: V. KLADUŠA  
 RAZMJERA: 1:500  
 BR SKICE: 1  
 BR ELABORATA: 120-K-06/24

Mjerio i obradio: *[Signature]*  
*[Signature]*

Velika Kladuša, 08.06.2024. godine  
 Pregledom utvrđeno da je skica snimanja izrađena u skladu sa propisima

Ovjerava katastarski ured